


**PELASTUSSUUNNITELMA**

laadittu 19.4.2006

**KIINTEISTÖOYZINS**  
**Atomitie 5, 00370 HELSINKI**  
**Asemapiirros**

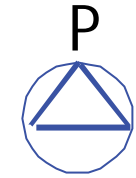


**KOKOONTUMISPAIKKA**



**PALOILMOITINKESKUS**  
**ALAKESKUS**  
**ALAKESKUS2**  
**IV-HÄTÄSEIS 1. KRS**

**KOKOONTUMISPAIKKA**

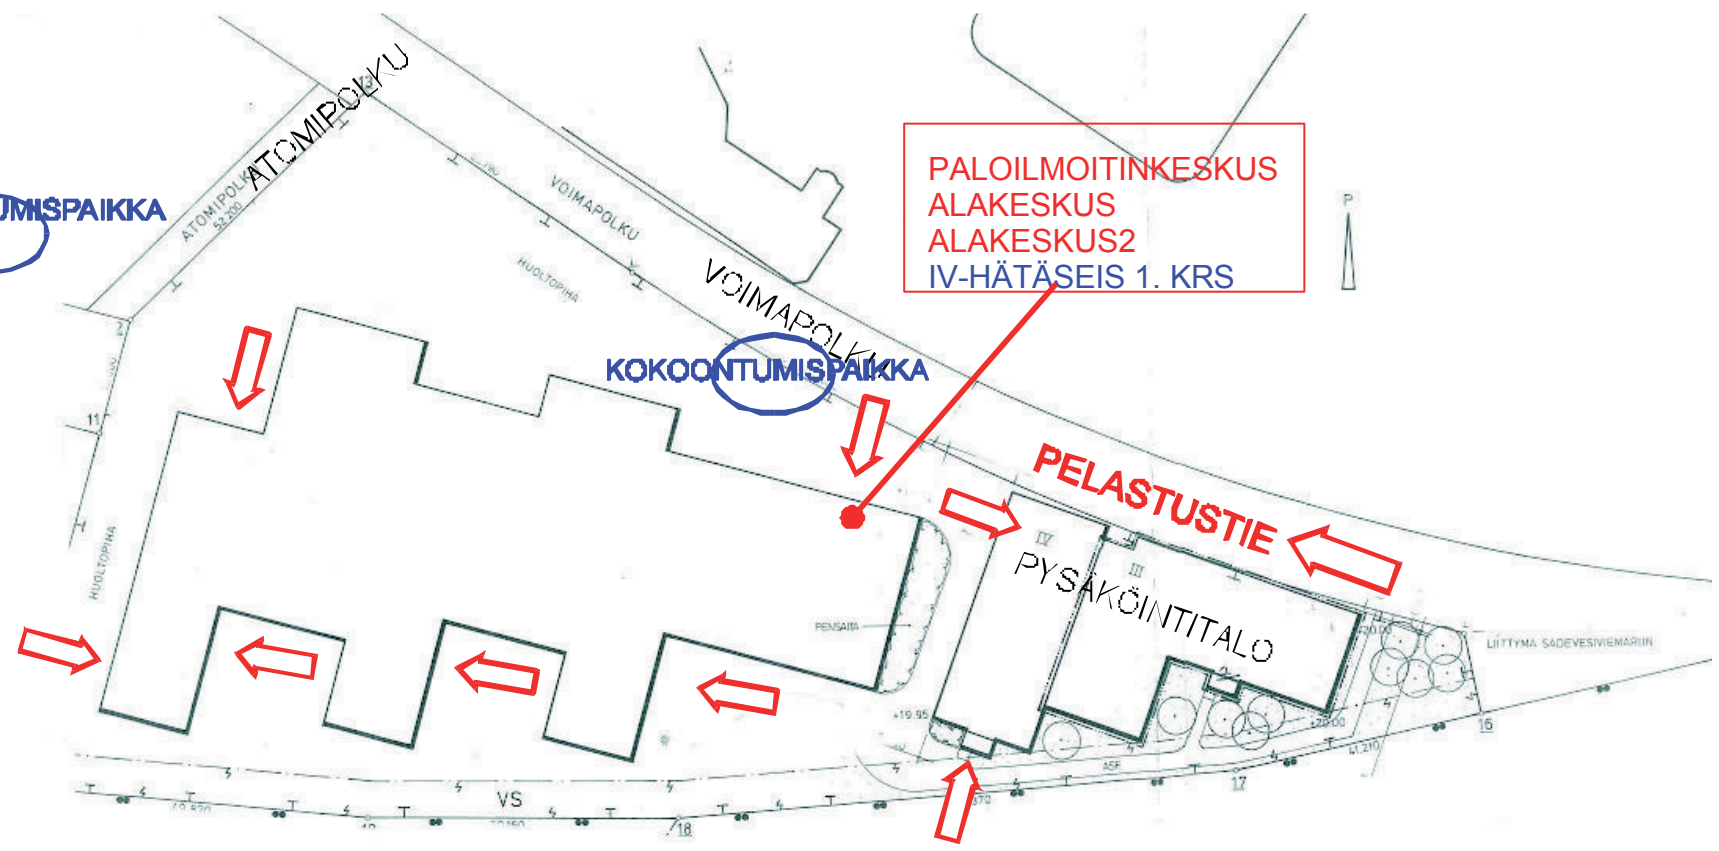


 **PALOKUNNANHYÖKKÄYSTIE**

# PELASTUSSUUNNITELMA

laadittu 19.4.2006

KIINTEISTÖ OY ZINS  
Atomitie 5, 00370 HELSINKI  
Pysäköintitalo, 1. krs

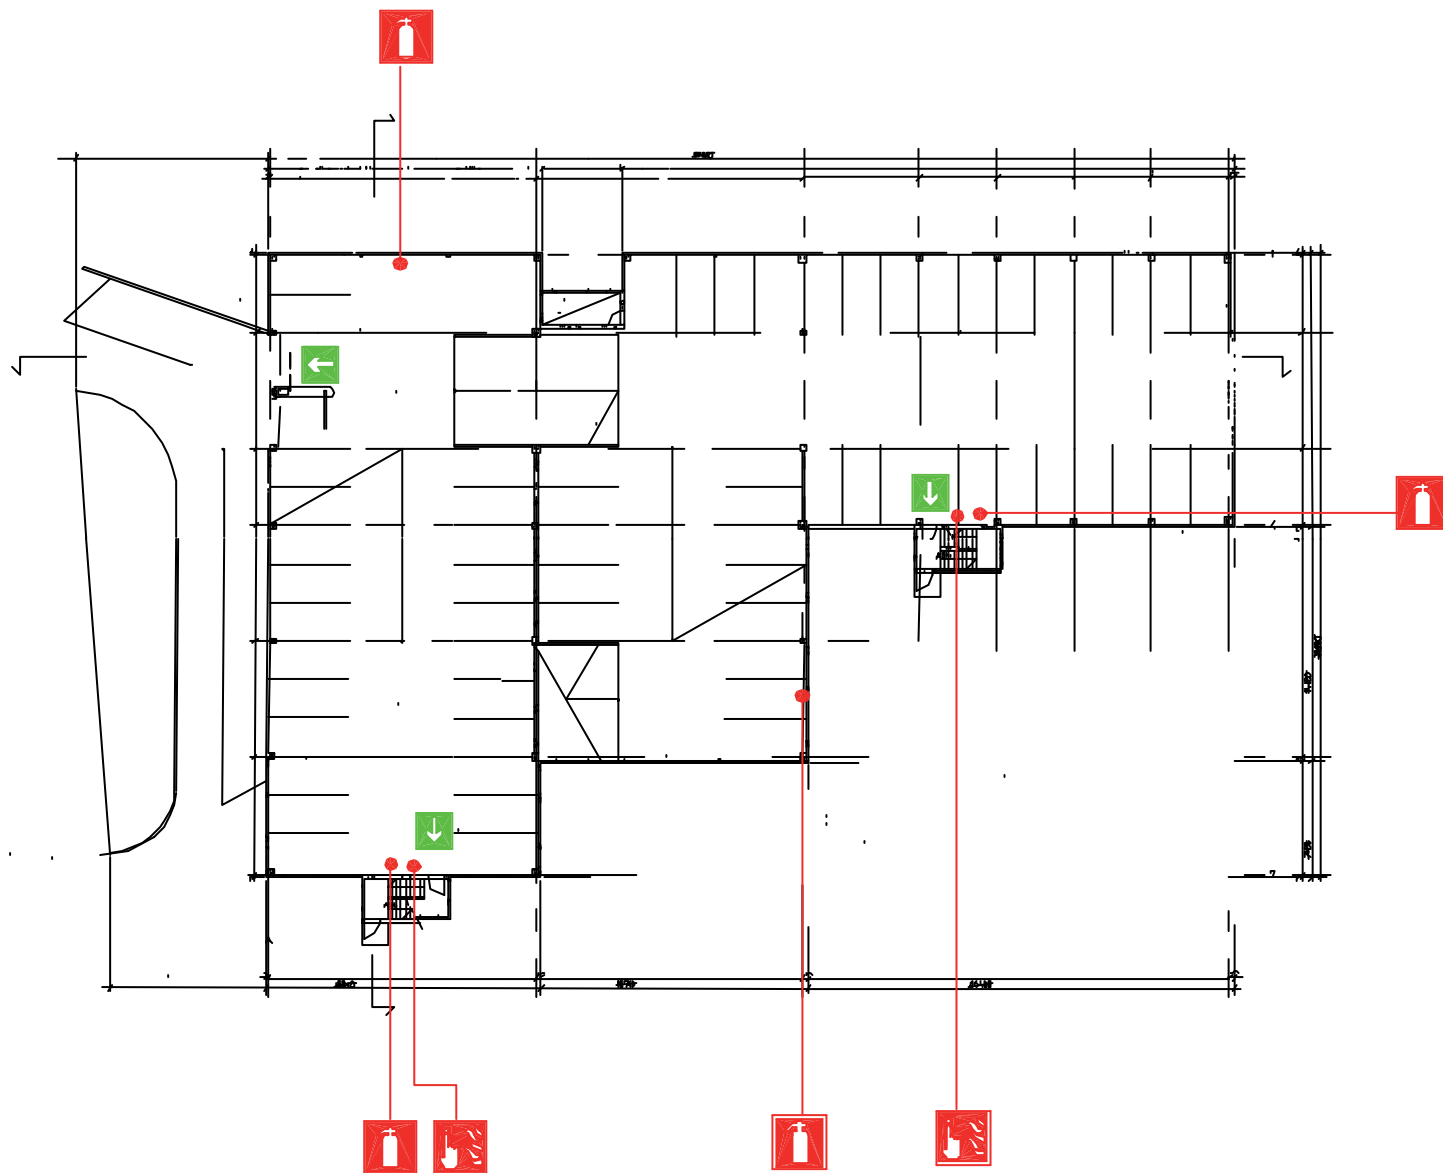

## MERKKIEN SELITYKSET



KÄSISAMMUTIN



PALOPOSTI



PALOPAINIKE



PALOHÄLYTIN



SAMMUTUSPEITE



ENSIAPUKAAPPI



POISTUMISTIE



POISTUMISSUUNTA




VÄESTÖNSUOJA

# PELASTUSSUUNNITELMA

laadittu 19.4.2006

KIINTEISTÖ OY ZINS  
Atomitie 5, 00370 HELSINKI  
Pysäköintitalo, 2-3. krs

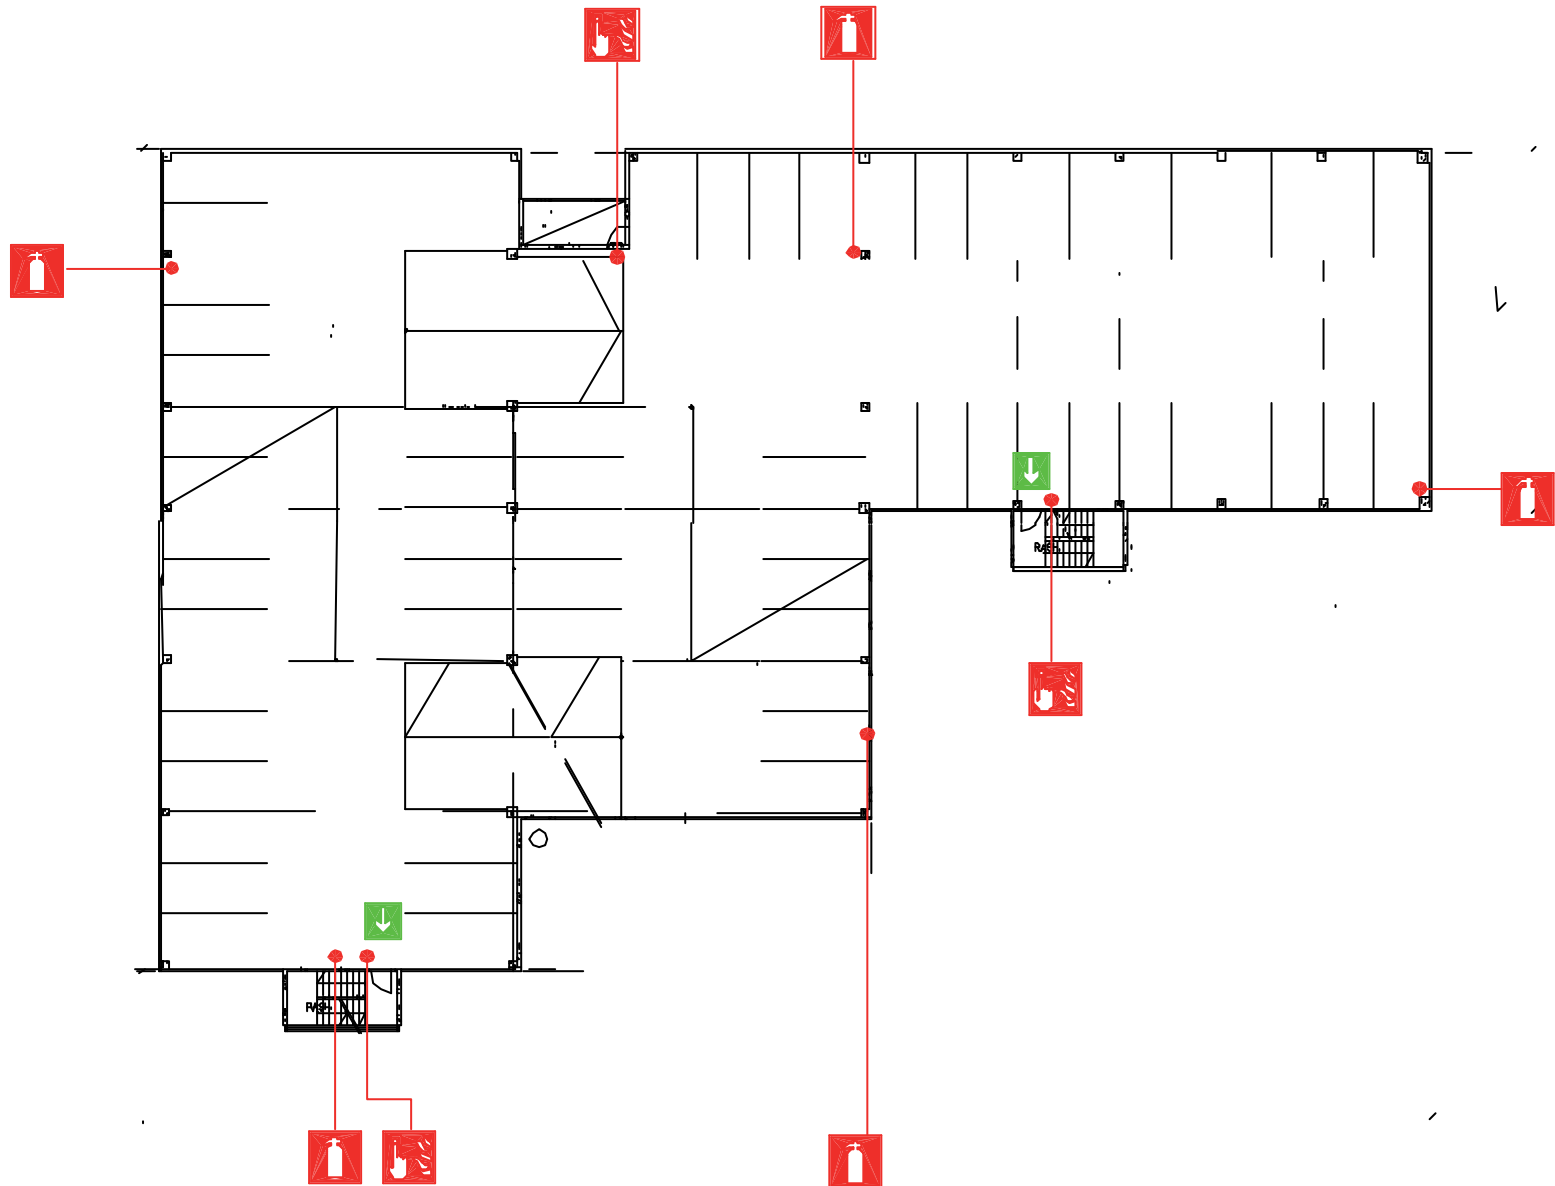


## MERKKIEN SELITYKSET

-  KÄSISAMMUTIN
-  PALOPOSTI
-  PALOPAINIKE
-  PALOHÄLYTIN
-  SAMMUTUSPEITE
-  ENSIAPUKAAPPI
-  POISTUMISTIE
-  POISTUMISSUUNTA
-  VÄESTÖNSUOJA

# PELASTUSSUUNNITELMA

laadittu 19.4.2006

KIINTEISTÖ OY ZINS  
Atomitie 5, 00370 HELSINKI  
Pysäköintitalo, 4. krs, kattotaso

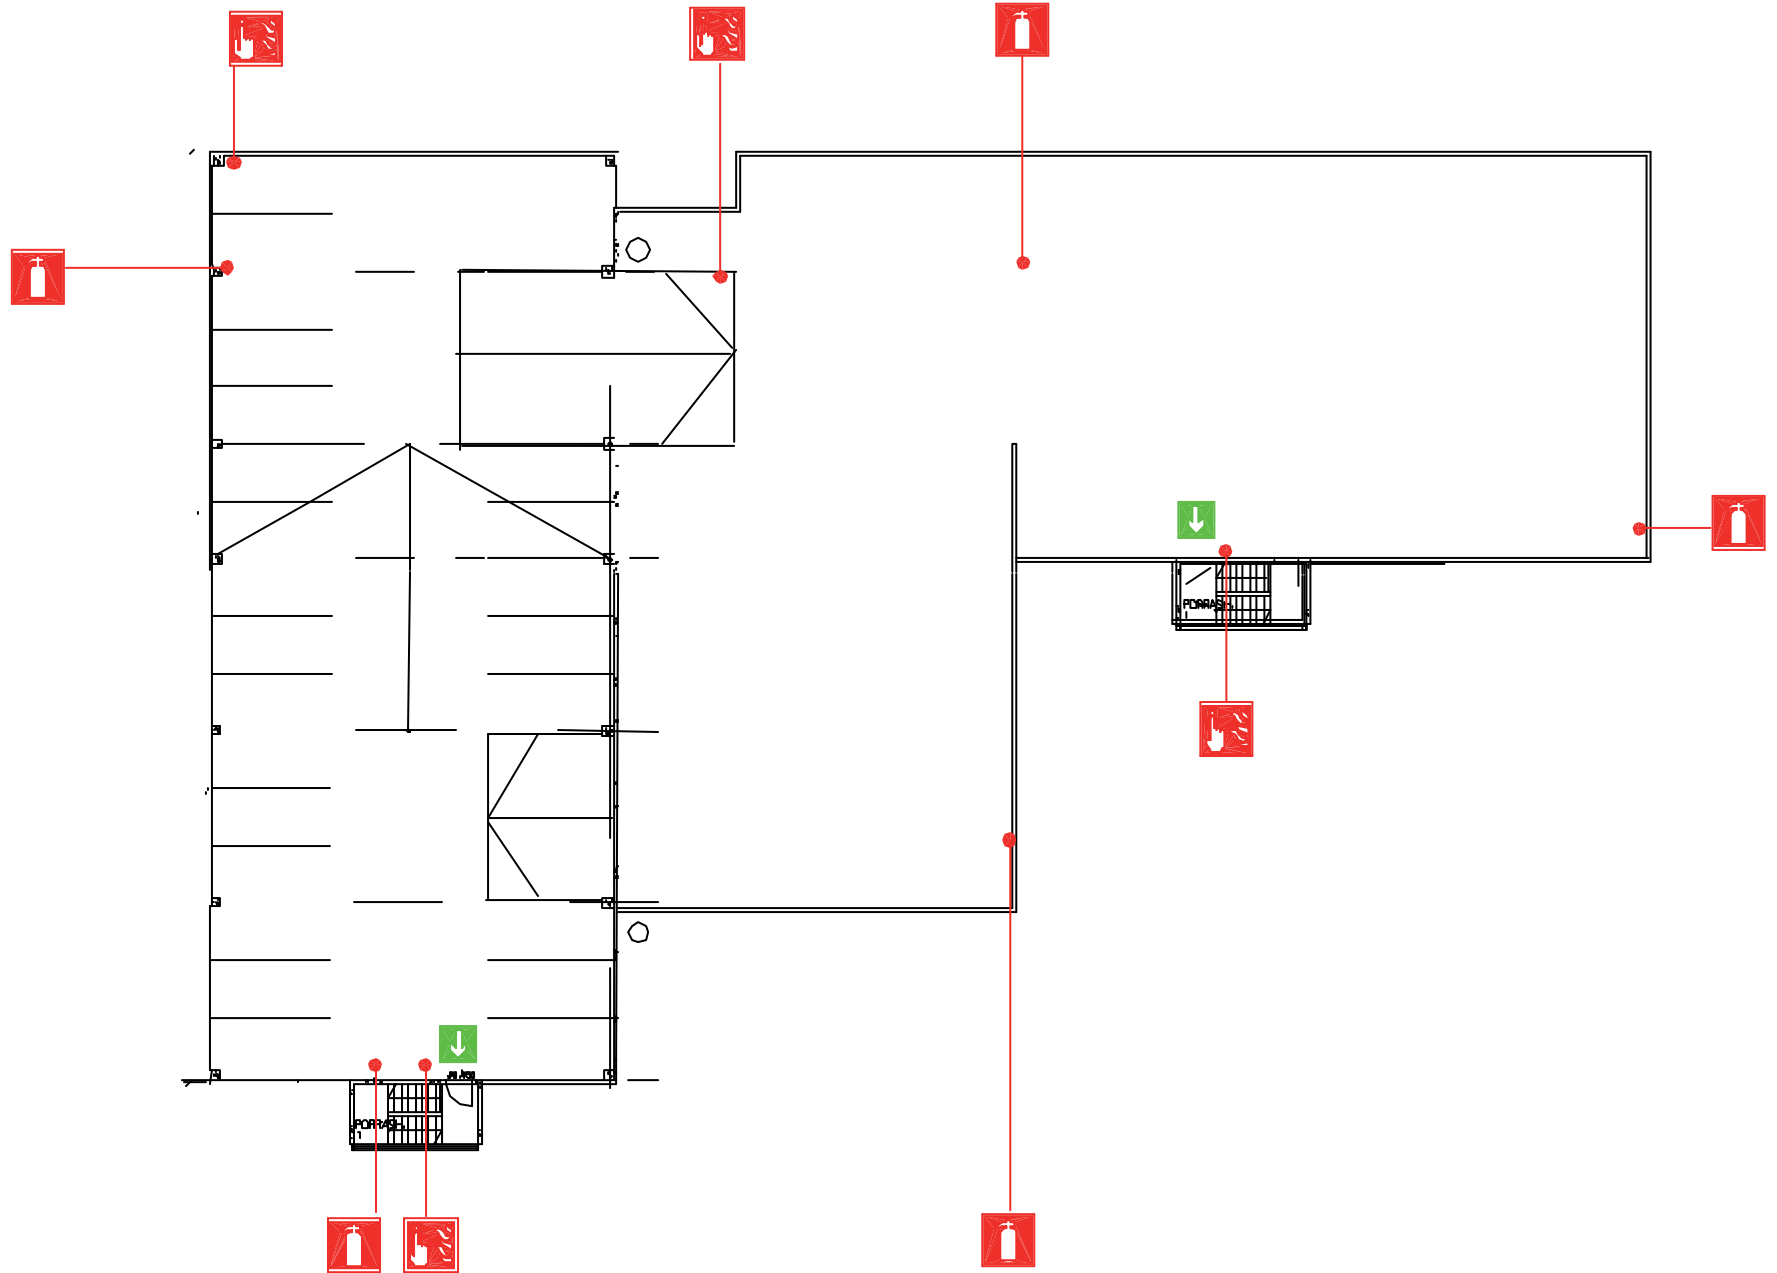


## MERKKIEN SELITYKSET

-  KÄSISAMMUTIN
-  PALOPOSTI
-  PALOPAINIKE
-  PALOHÄLYTIN
-  SAMMUTUSPEITE
-  ENSIAPUKAAPPI
-  POISTUMISTIE
-  POISTUMISSUUNTA
-  VÄESTÖNSUOJA

# PELASTUSSUUNNITELMA

laadittu 19.4.2006

KIINTEISTÖ OY ZINS  
Atomitie 5, 00370 HELSINKI  
Pysäköintitalo, 5. krs Ylin kattotaso

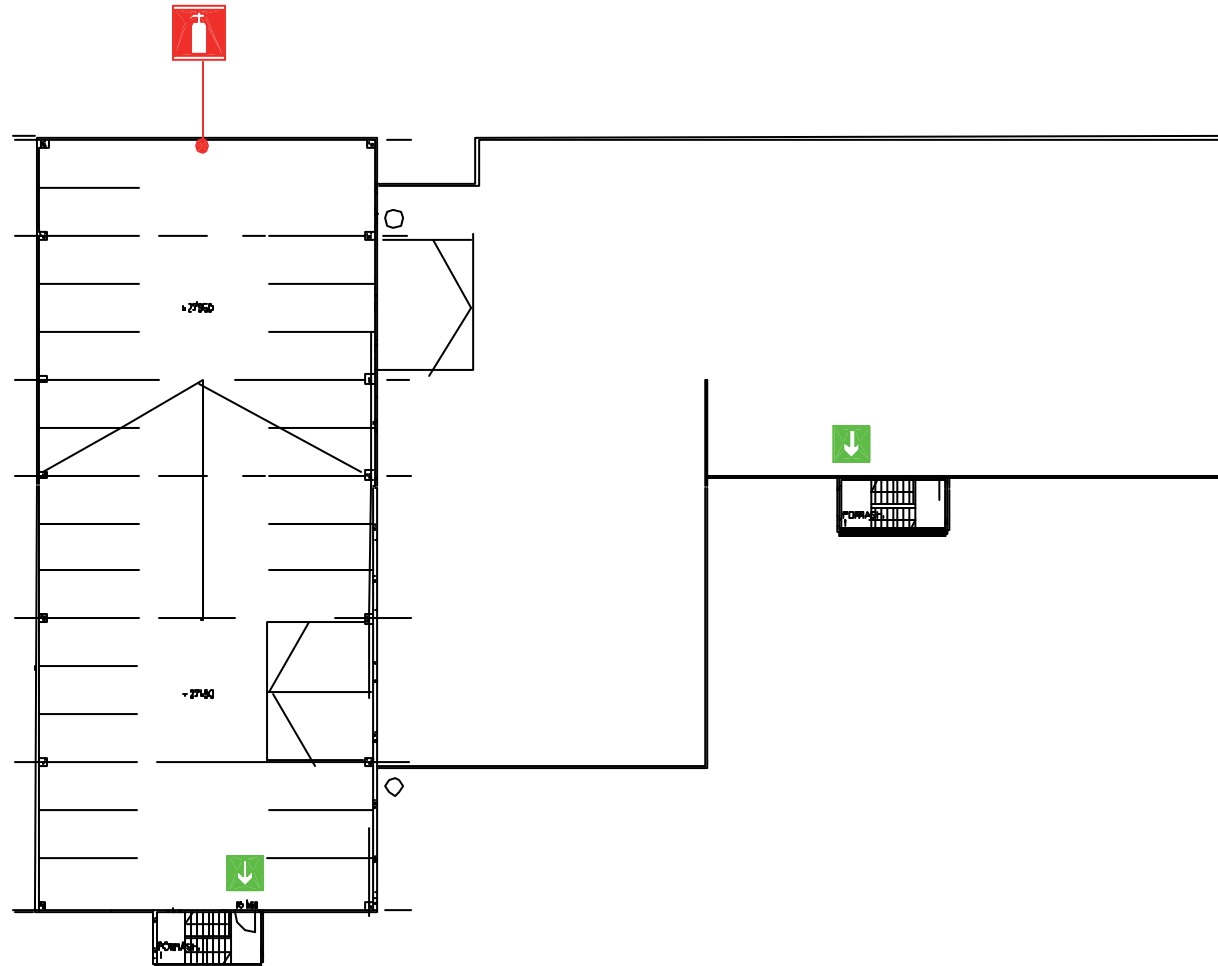

## MERKKIEN SELITYKSET



KÄSISAMMUTIN



PALOPOSTI



PALOPAINIKE



PALOHÄLYTIN



SAMMUTUSPEITE



ENSIAPUKAAPPI



POISTUMISTIE



POISTUMISSUUNTA



VÄESTÖNSUOJA